


Renforts - V11b - 19/01/2014

M.Soumireu

Toile acier épaisseur 3-4mm selon faisabilité


5 pattes de renfort I.45 h.35

Trous de D.5 dans les 5 renforts

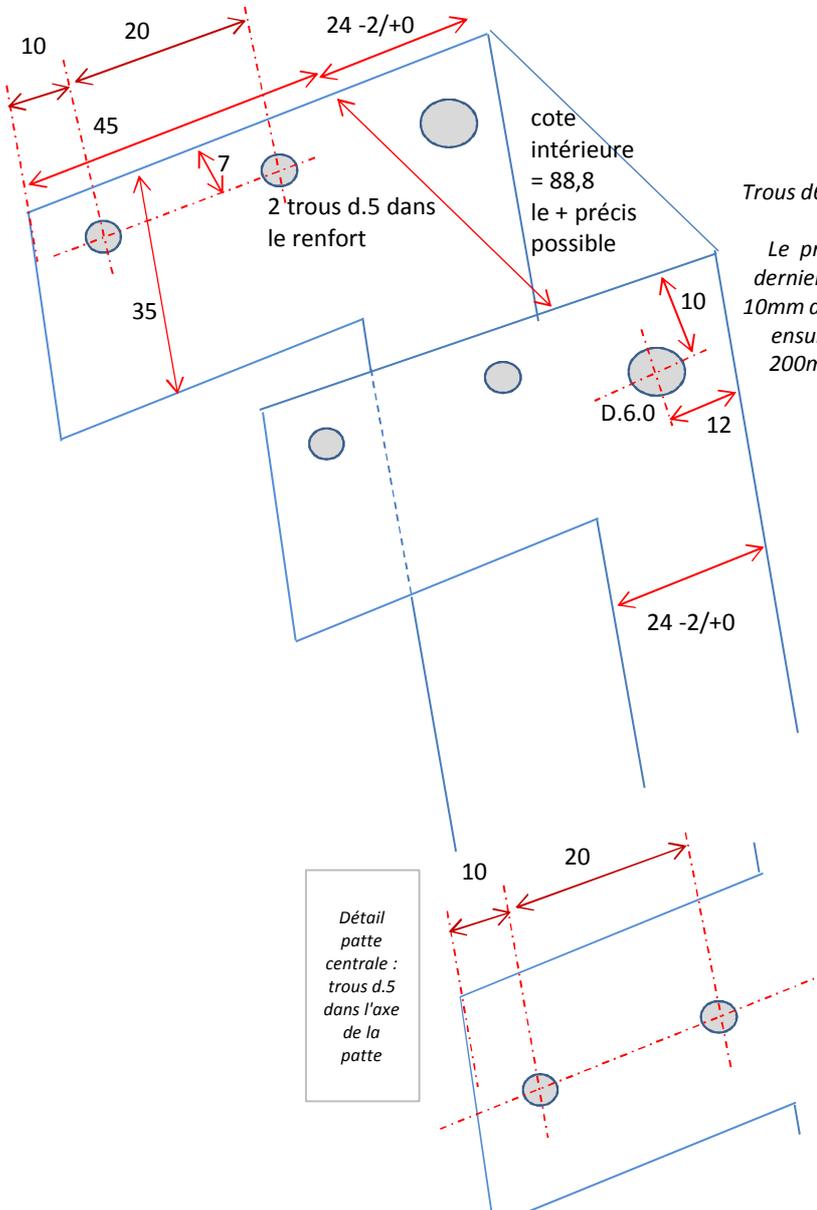

Trous d6.0 de chaque coté :
Le premier et le dernier trou D6.0 à 10mm de l'extrémité, ensuite tous les 200mm environ

Détail patte centrale :
trous d.5 dans l'axe de la patte

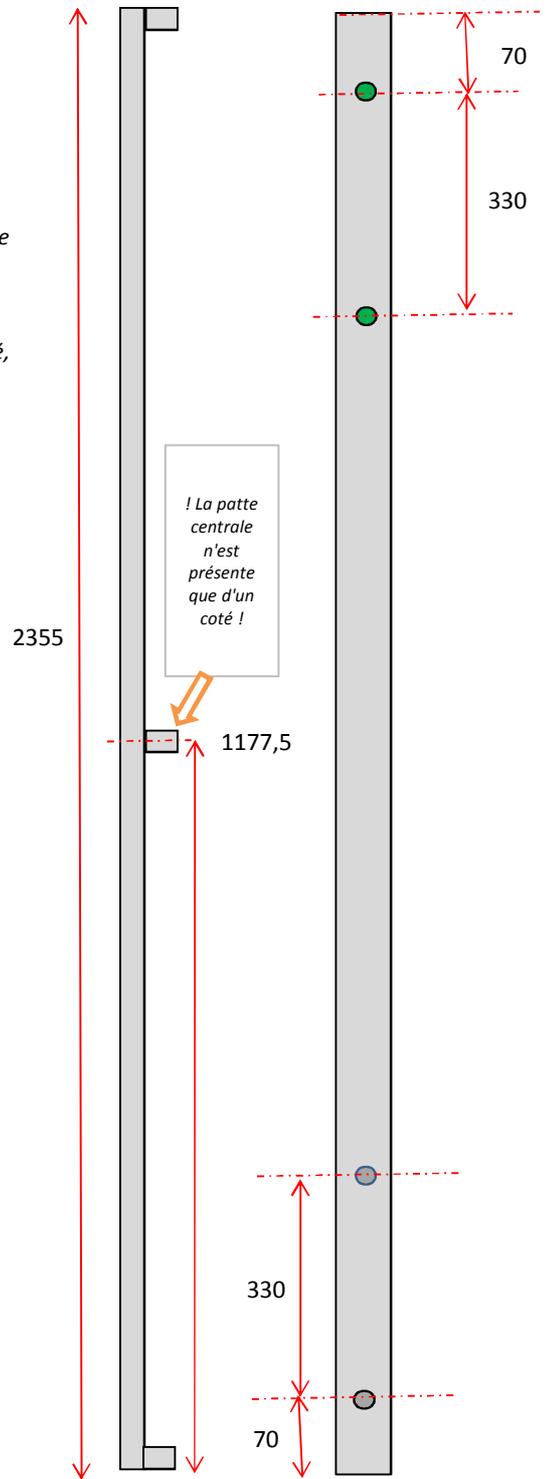

4 trous d.18.0 milieu de section en haut et en bas

